


施工予定表

(9月9日 ~ 9月15日)

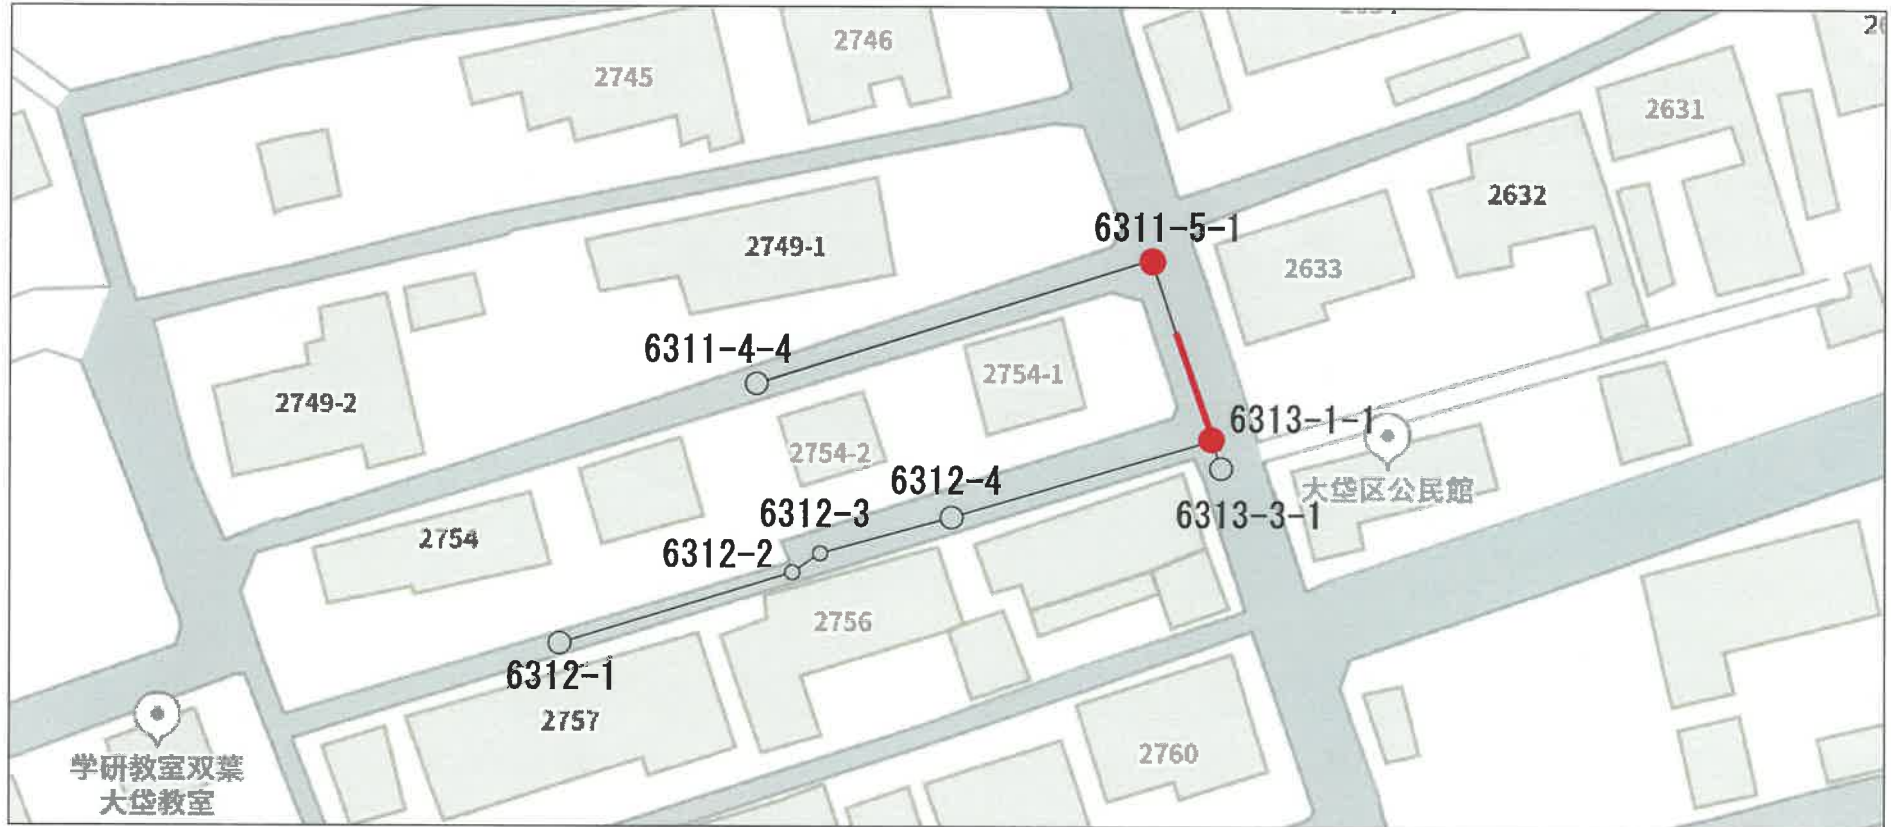

甲斐市公共下水道管渠布設工事(双5-1工区)

請負業者名 株式会社保坂建設

〈地図記入例〉

日時	工事場所(人孔番号)・工事内容
9月9日(土)	休工
9月10日(日)	休工
9月11日(月)	6313-1-1~6313-3-1 掘削・マンホール設置
9月12日(火)	6313-1-1~6313-3-1 管布設・埋戻し
9月13日(水)	6311-5-1 掘削・マンホール設置
9月14日(木)	6311-5-1~6313-1-1 掘削~埋戻し
9月15日(金)	6311-5-1~6313-1-1 掘削~埋戻し
特記	

施工予定
 施工済み
 道路復旧済み

